

Javaslat

AZ ERDŐ KÁPOLNÁJA

„[nemzeti érték megnevezése¹]”

települési/tájegységi/ágazati² értéktárba történő felvételéhez

Épített környezet kategória



Készítette:

.....Kiss Albertné..... (név)

..... (aláírás)

..Németbánya 2023..... (település, dátum)

P. H.)

¹ Kérjük, adja meg a nemzeti érték pontos megnevezését.

² Kérjük, húzza alá a megfelelőt.

I. A JAVASLATTEVŐ ADATAI

1. A javaslatot benyújtó (személy/intézmény/szervezet/vállalkozás) neve:
2. A javaslatot benyújtó személy vagy a kapcsolattartó személy adatai:

Név: Kiss Albertné
Levelezési cím: Németbánya, Kossuth Lajos utca 39
Telefonszám: 89/ 350-019 30/ 290 -8333
E-mail cím:kberci39@gmail.com

II. A NEMZETI ÉRTÉK ADATAI

1. A nemzeti érték megnevezése: **Az Erdő Kápolnája**
2. A nemzeti érték szakterületenkénti kategóriák szerinti besorolása:³

- | | | |
|---|--|--|
| <input type="checkbox"/> agrár- és élelmiszergazdaság | <input type="checkbox"/> egészség és életmód | <input type="checkbox"/> <u>épített környezet</u> |
| <input type="checkbox"/> ipari és műszaki megoldások | <input type="checkbox"/> kulturális örökség | <input type="checkbox"/> sport |
| <input type="checkbox"/> természeti környezet | <input type="checkbox"/> turizmus | |

a szakterületi besorolás indokolása: 2022. decemberében épített szakrális faépület

3. A nemzeti érték a magyarországi együtt élő népekhez, az államalkotó tényezőként elismert nemzetiségekhez kapcsolódó érték:

- igen
amely nemzetiség:⁴
- nem**

4. A nemzeti érték fellelhetőségének helye:

Németbánya Boróka utca, Hrsz. 132.

5. Értéktár megnevezése, amelybe a nemzeti érték felvételét kezdeményezik:

- | | | |
|---|-------------------------------------|----------------------------------|
| <input type="checkbox"/> <u>települési</u> | <input type="checkbox"/> tájegységi | <input type="checkbox"/> ágazati |
|---|-------------------------------------|----------------------------------|

amely értéktár neve: Németbányai Települési Értéktár

³ Egy szakterületenkénti kategória megjelölése lehetséges.

⁴ Kérjük, jelölje és nevezze meg, amennyiben magyarországi együtt élő népekhez, az államalkotó tényezőként elismert nemzetiségekhez kapcsolódó az érték.

6. A nemzeti érték rövid, szöveges bemutatása, egyedi jellemzőinek és történetének leírása, a megjelölt szakterületi kategória indokolása (amennyiben nemzetiséghez kapcsolódó érték, a nemzetiségi vonatkozások, a nemzetiséghez való kötődés bemutatása):

Németbányának 1998-ig sem temploma, sem kápolnája nem volt, ahol az istentiszteleteket és más egyházi ünnepeket tarthattak volna. Minden a falu osztatlan egytantermes iskolájában felállított oltár előtt történt. 1998-ban Mária Todte, sz. Wenzel Mária kezdeményezésére, közösségi összefogással épült fel a megbékélés emlékkápolnája az akkor 50 éve, 1948-ban mintegy 250 kitelepített honfitársunk emlékére a Főtéren. Azóta ismét gyarapodtunk egy csodálatos, fából készült kápolnával. Egy németbányai lakos, Ubrankovics Pál építette fel magántelkén faipari családi vállalkozásával, mely nagy gondot fordít a környezettudatos, természetes alapanyagokat használó, hagyományos értékrendet képviselő faépítészeti megoldásokra. A festői környezetben álló egyhajós templomocsksa faillatával és egyszerűségével már a belépéskor elvarázsol. A szemben lévő oltáron egy gyönyörű Szűz Mária szobor áll, mely Bozóki István kiskunhalasi kőfaragó mester munkája. A mellette álló vázákban mindig friss liliom vagy mezei virág illatozik. Az oldalfalakon az erdész-vadász irodalom legismertebb művelője Fekete István műveiből vett idézetek olvashatók, akinek valamennyi írását áthatja a természetszeretet, a keresztény hit, az emberek iránti szeretet, tisztelet, optimizmus és a derű. A fa alapú idézetek képkerete tiszafából készült. (A tiszafa a Bakony egyetlen őshonos legnagyobb európai maradványállománya Szentgál védett területén.) A kápolnaépítő Ubrankovics Pál az adventi várakozás örömnapján mutatta be és adta át rendeltetésének megvalósult régi álmát, az Erdő Kápolnáját 2022 december 10.-én.

Az erdő kápolnáját az erdő szeretete és az a szellemiség hozta létre, melyet az egykori (1967-1972) soproni Erdészeti Technikum igazgatójának és tanárainak köszönhetünk! - mondta Ubrankovics Pál erdőmérnök megnyitójában. Meghatódva köszönte meg a Mindenhatónak és családjának, hogy elkészülhetett a kis kápolna. Először szólalt meg a harangtoronyban lévő 39 kilogrammos harang, melyet Gombos Miklós orbottyáni harangöntő mester készített. Ezután Móriczné Bátki Anna mezőlaki református lelkipásztor megszentelte és megáldotta az épületet. Az avatásra összegyűlt családtagok, erdészek, vadászok, helybeli és messzebről érkezett vendégek a szabadban hallgatták meg az istentiszteletet. A felekezet nélküli kis kápolnában esküvőket, ökumenikus istentiszteleteket lehet majd tartani, vagy egyszerűen csak megpihenni, imádkozni, gyönyörködni a természetben.

A kápolna körbekerítve, mellette ízléses pihenőpad, rajta egy fémből készült stilizált madár. A látogatót két kopjafa fogadja, melyet egy fafaragó faipari mérnök készített. Az egyik felirata: a II. János Pál Pápától származó idézet: Totus Tuus Maria (Teljesen a tiéd Mária) a másikon lévő idézet -Magnum Marianum (Mária országa) Szent Istvántól származik. A mindenki számára állandóan nyitott ajtók azt hirdetik, hogy a kápolna építője megbízik a betérőkben és szeretettel várja őket.

MEGHÍVÓ

Kedves Hölgyem / Uram !

Szeretettel meghívom Önt és Kedves Családját

Németbányára a Boróka utcában álló


Erdő Kápolnájának

2022. december 10-én 11 órakor
kezdődő ünnepélyes felszentelésére.



Németbánya, 2022. november 15.

Ubrankovics Pál

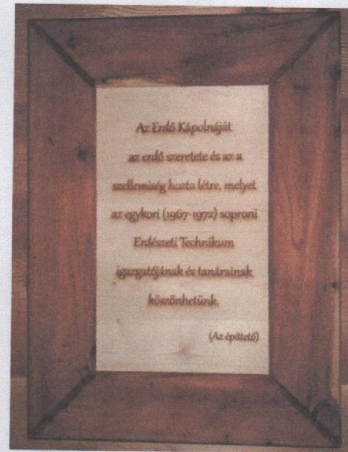

Meghívó a kápolna avatására

Kápolna az erdő szélén


OLVASÓNKTÓL

NÉMETBÁNYA Különleges eseményre gyűltek össze a meghívottak a bakonyi település egyik varázslatosan szép, erdőszéli magán-telkén: a harmadik adventi gyertyagyújtást megelőzően egy tüneményes, új kápolnát avattak.

A harmadik gyertya az öröm jelképe. Nem véletlen, hogy a kápolnaépítő Ubrankovics Pál a várakozás örömnapján mutatta be és adta át rendeltetésének megvalósult régi álmát, az erdő kápolnáját.

A festői környezetben álló, egyhajós faépület tornyában Gombos Miklós őrbottyáni harangöntő által készített, 39 kilogramm súlyú harang lakozik. A templomocska puritán, egyetlen szobra van, és a bejárat feletti kép Szűz Máriát ábrázolja. Az oldalfalakon az erdész-vadász irodalom legismertebb művelője, Fekete István műveiből vett idézetek olvashatók, akinek valamennyi írását áthatja a természetszeretet, a keresztény hit, az emberek iránti szeretet, tisztelet, optimizmus és a derű. Néhány padján megpihenhet és imádkozhat a megfáradt turista.

– Az erdő kápolnáját az erdő szeretete és az a szellemiség hozta létre, melyet az egykori (1967–1972) Soproni Erdészeti Technikum igazgatójának és tanárainak köszönhetünk – mondta Ubrankovics Pál erdőmérnök megnyitójában. Meghatódva köszönte

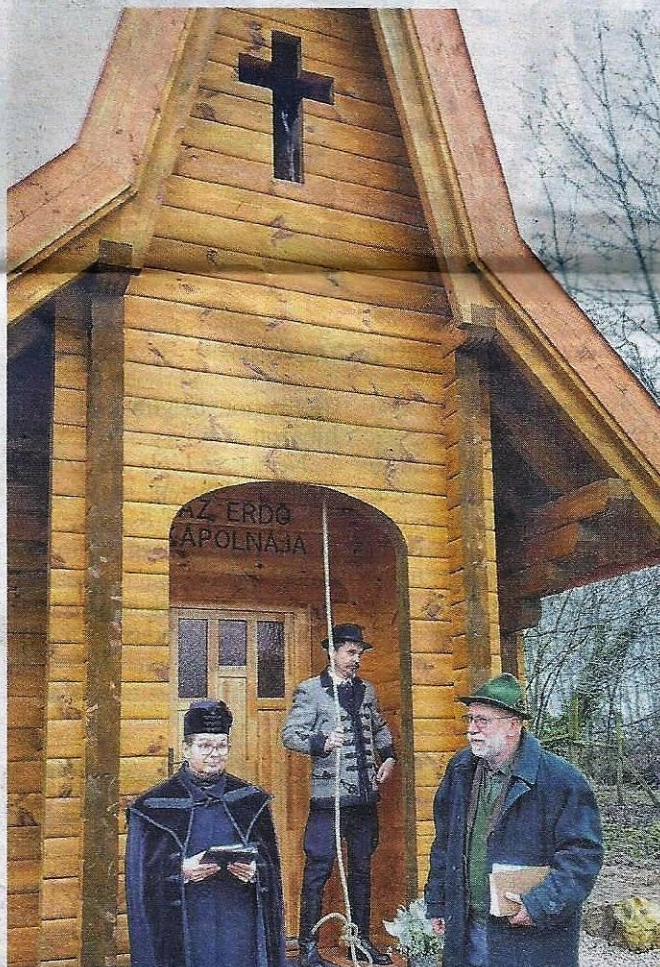

Móriczné Bátki Anna és Ubrankovics Pál a kápolna avatásakor

FOTÓ: KISS ALBERT


meg a Mindenhatónak és családjának, hogy elkészülhetett a kis kápolna. Először szólalt meg a harangtoronyban lévő harang, majd Móriczné Bátki Anna mezőlaki református lelképásztor megszentelte és megáldotta az épületet.

Az avatásra összegyűlt családtagok, erdészek, vadászok,

helybeli és messzebről érkezett vendégek a szabadban hallgatták meg az istentiszteletet. A felekezet nélküli kis kápolnában esküvőket, ökumenikus istentiszteleteket lehet majd tartani, vagy egyszerűen csak megpihenni, imádkozni, gyönyörködni a természetben.

Kiss Albert

A kápolna avatásáról a VP. Megyei Naplóban Kiss Albertné németbányai nyugalmazott pedagógus megjelent újságcikke 2022.dec 12.

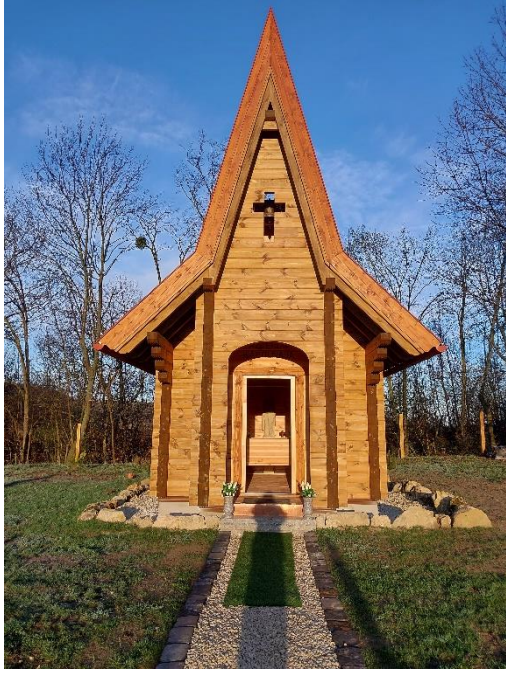




A
Z
E
R
D
Ő
K
Á
P
O
L
N
Á
J
A



A
kápolnaépítő
Ubrankovics
József Pál és
Móriczné
Bátki Anna
lelkész




A kápolna avatáskor, és a másnapi adventi hóesésben.

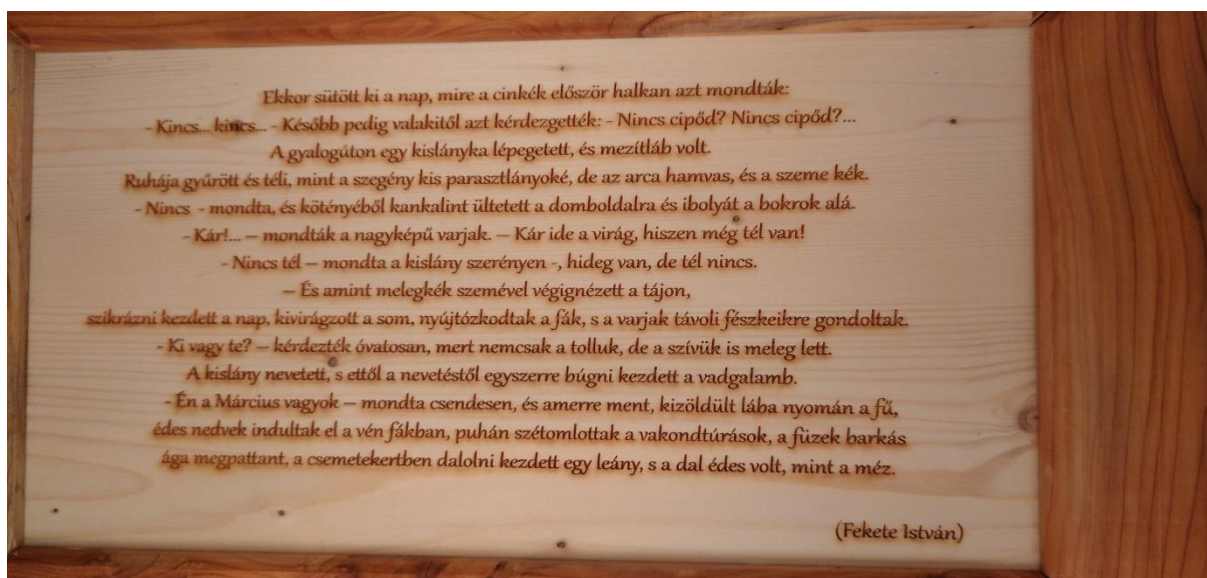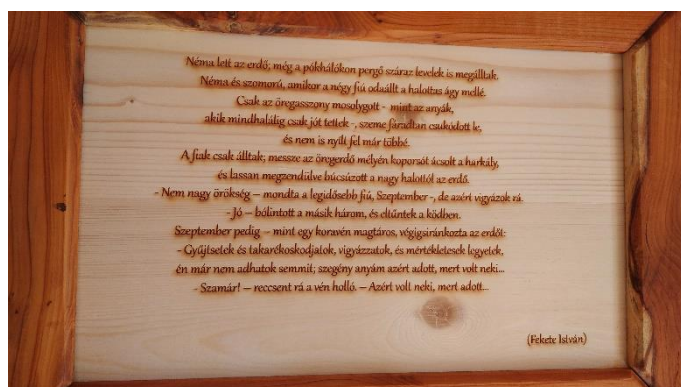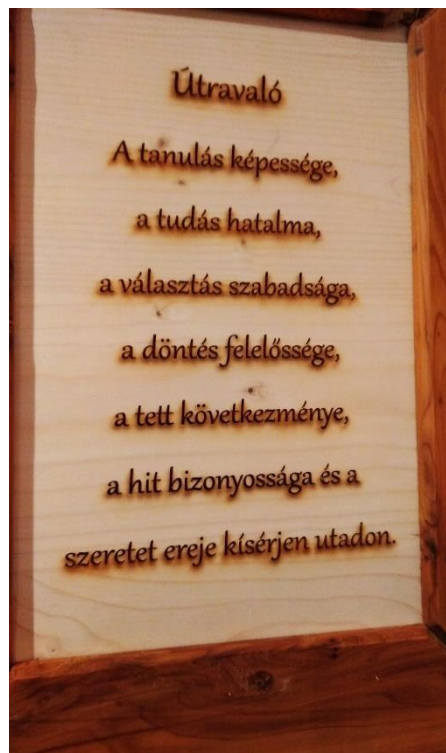

A falon lévő táblák, Fekete István idézetek



A Mária-oltár feletti Fekete István idézetet Kulinyi Márton fafaragó mester véste fel.

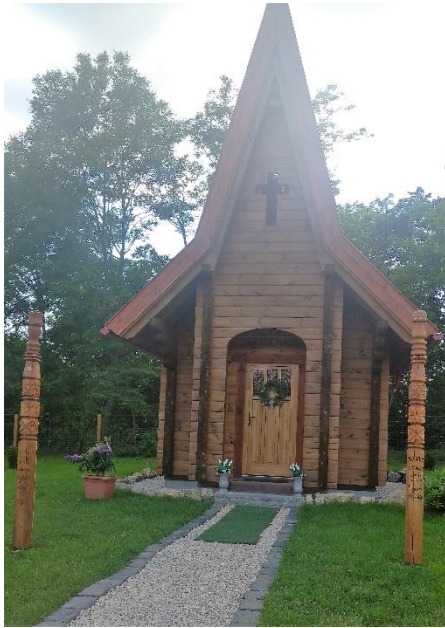

A kápolna és az előtte álló kopjafák, melyeket egy fafaragó faipari mérnök készített. A padon egy stilizált vasmadár.

A jobb oldali kopjafa felirata a Szent Istvántól származó MAGNUM MARIANUM MÁRIA ORSZÁGA

A bal oldali kopjafa felirata TOTUS TUUS MARIA –TELJESEN A TIÉD MÁRIA II. János Pál Pápától származik.

A kápolna építési, engedélyezési és tervdokumentumai



AKROPOLIS
2006 ANNO Kft.

TERVEZŐ NYILATKOZATA

Alulírott, Horváthné Korinek Judit É 08-0330, mint felelős tervező kijelentem, hogy a:
8581 Némethánya, hrsz.: 132/

ingatlanra tervezett kápolna építési engedélyezési tervei eleget tesznek a következő rendeleteknek, előírásoknak, szabványoknak:

A készített tervdokumentáció (műszaki tervek, helyszínrajz) megfelel a vonatkozó jogszabályoknak, általános érvényű és eseti előírásoknak:

- Építési Törvény 31. § (2) bekezdés c)-h) pontjában előírtaknak

- 284/2007. (X.29.) Kormány rendelet

- 54/2016 (XII. 5.) BM rendelettel kiadott Országos Tűzvédelmi Szabályzat,

- 253/1997 (XII. 29.) Kormányrendelet, azaz OTÉK követelményeinek (módosított)

- 21/1994. (VI. 29.) KTM rendeletnek,

- 290/2007. (X.31.) Kormány rendelet

A terveket az építetővel, a közműszolgáltatókkal és egyéb érdekelttel egyeztettem.

A terv nem sérti a szomszédos ingatlanok tulajdonosainak (kezelőinek, használóinak) jogos érdekeit.


A tervezett épület az 1997. évi LXXVIII. Tv. 31.§ (2) bekezdésében foglalt követelményeknek megfelel:

- Az épület mechanikai állékonysága és stabilitása a kivitelezett építőanyagok alkalmazástechnikai leírásban foglaltak szerint megfelelő.

- A higiénia, az egészség-, és környezetvédelem a felhasznált belső burkolóanyagok, a beépített, környezetre ártalmatlan építőanyagok felhasználásával biztosított.

- A működés során légszennyező anyagok nem keletkeznek ezért a levegő tisztaságát sem veszélyezteti.

- A használati biztonság, a zaj és rezgés elleni védelem a betervezett építőanyagok megválasztásával biztosított. Az épület rendeltetésénél fogva a benne folytatott tevékenység alapján káros zajhatást nem okoz és így megfelel a vonatkozó előírásokban foglaltaknak, ennek megfelelően zajkibocsátási elvégezni nem kell.

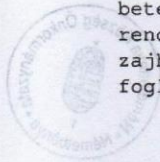

- A jogszabályokban meghatározottaktól eltérés engedélyezése nem szükséges.

- A tervezési feladatra azonos módszert alkalmaztam a hatások (terhek) és az ellenállások (teherbírás) megállapítására és azt a tervezés során teljes körűen alkalmaztam.

A tervezett létesítmény összhangban van a területre érvényes, HÉSZ valamint az ÉTV. szerinti betartandó rendezési terv előírásaival

A betervezett építési termékek jóváhagyott műszaki specifikációkkal rendelkeznek a 3/2003. (I. 25.) BMGKM- KvVM rendelet szerint.

- A tervezett épület nem tartalmaz azbesztet.

Energiatakarékosság és hő védelem: Nem releváns, az épületnek nincs használati melegvíz és fűtési rendszere.


Tűzbiztonság a beépített anyagokkal teljesül, a szükséges tűztávolságokat megtartottam.


Horváthné Korinek Judit

É 08-0330 (építész tervező)

9029 Győr, Szabadság u.30.




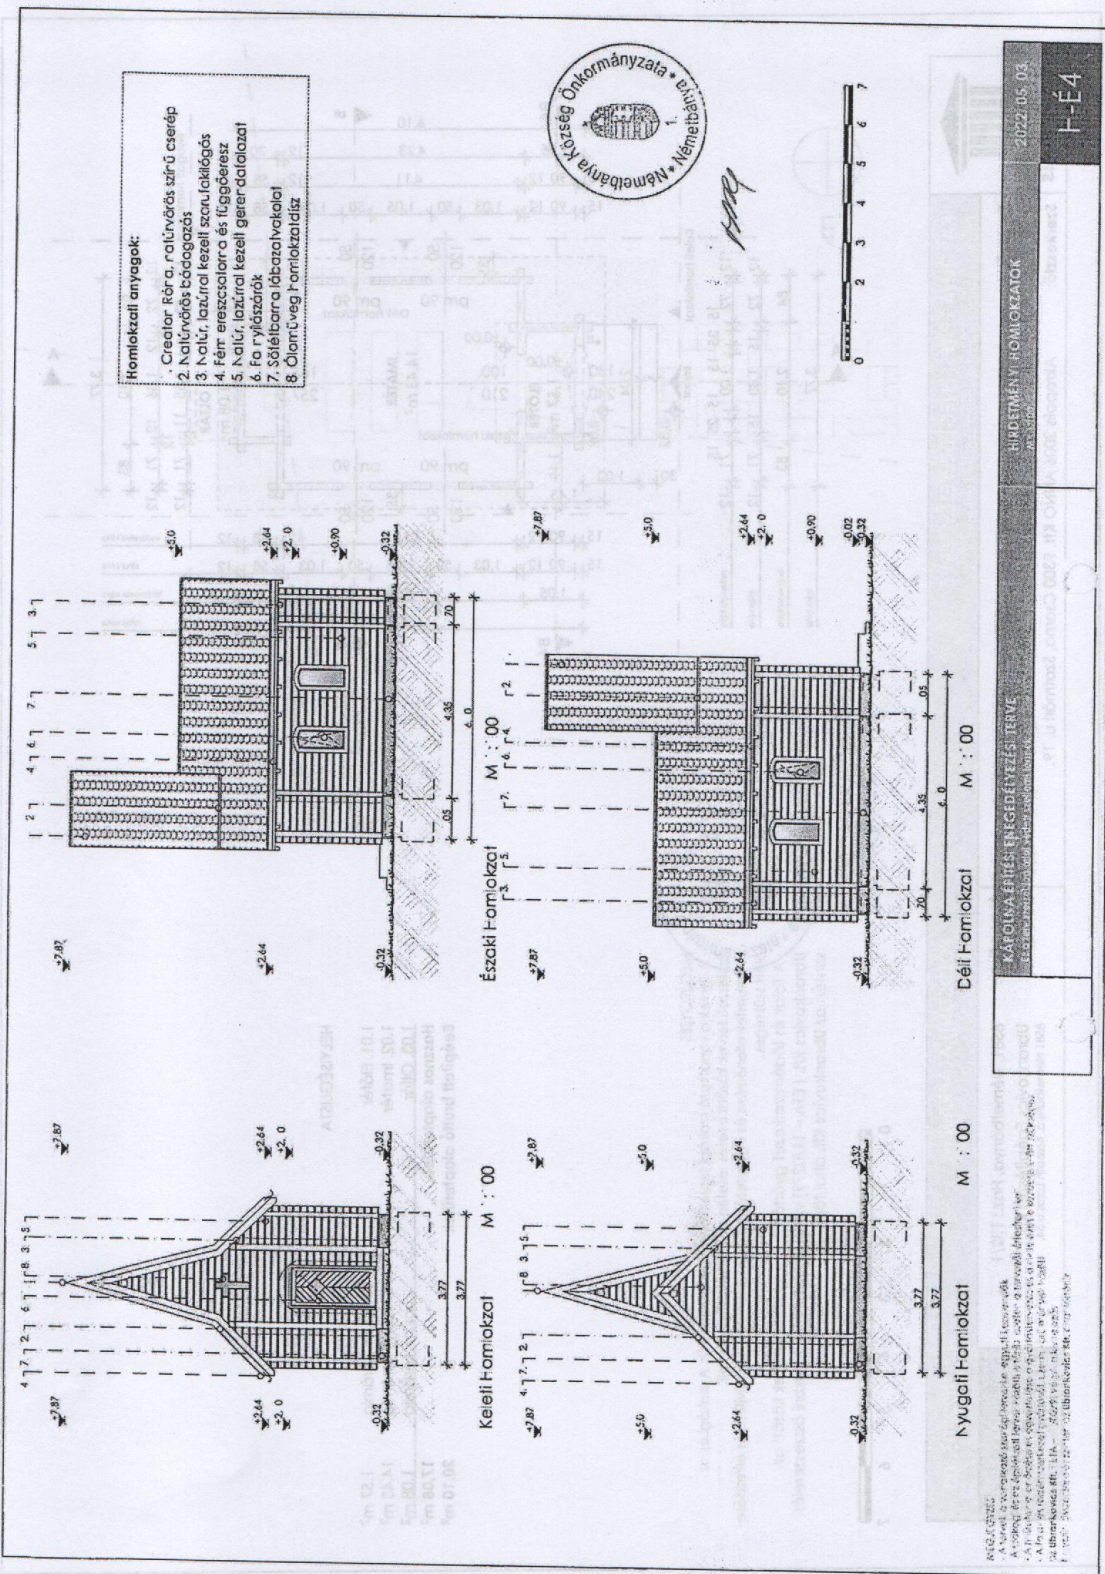

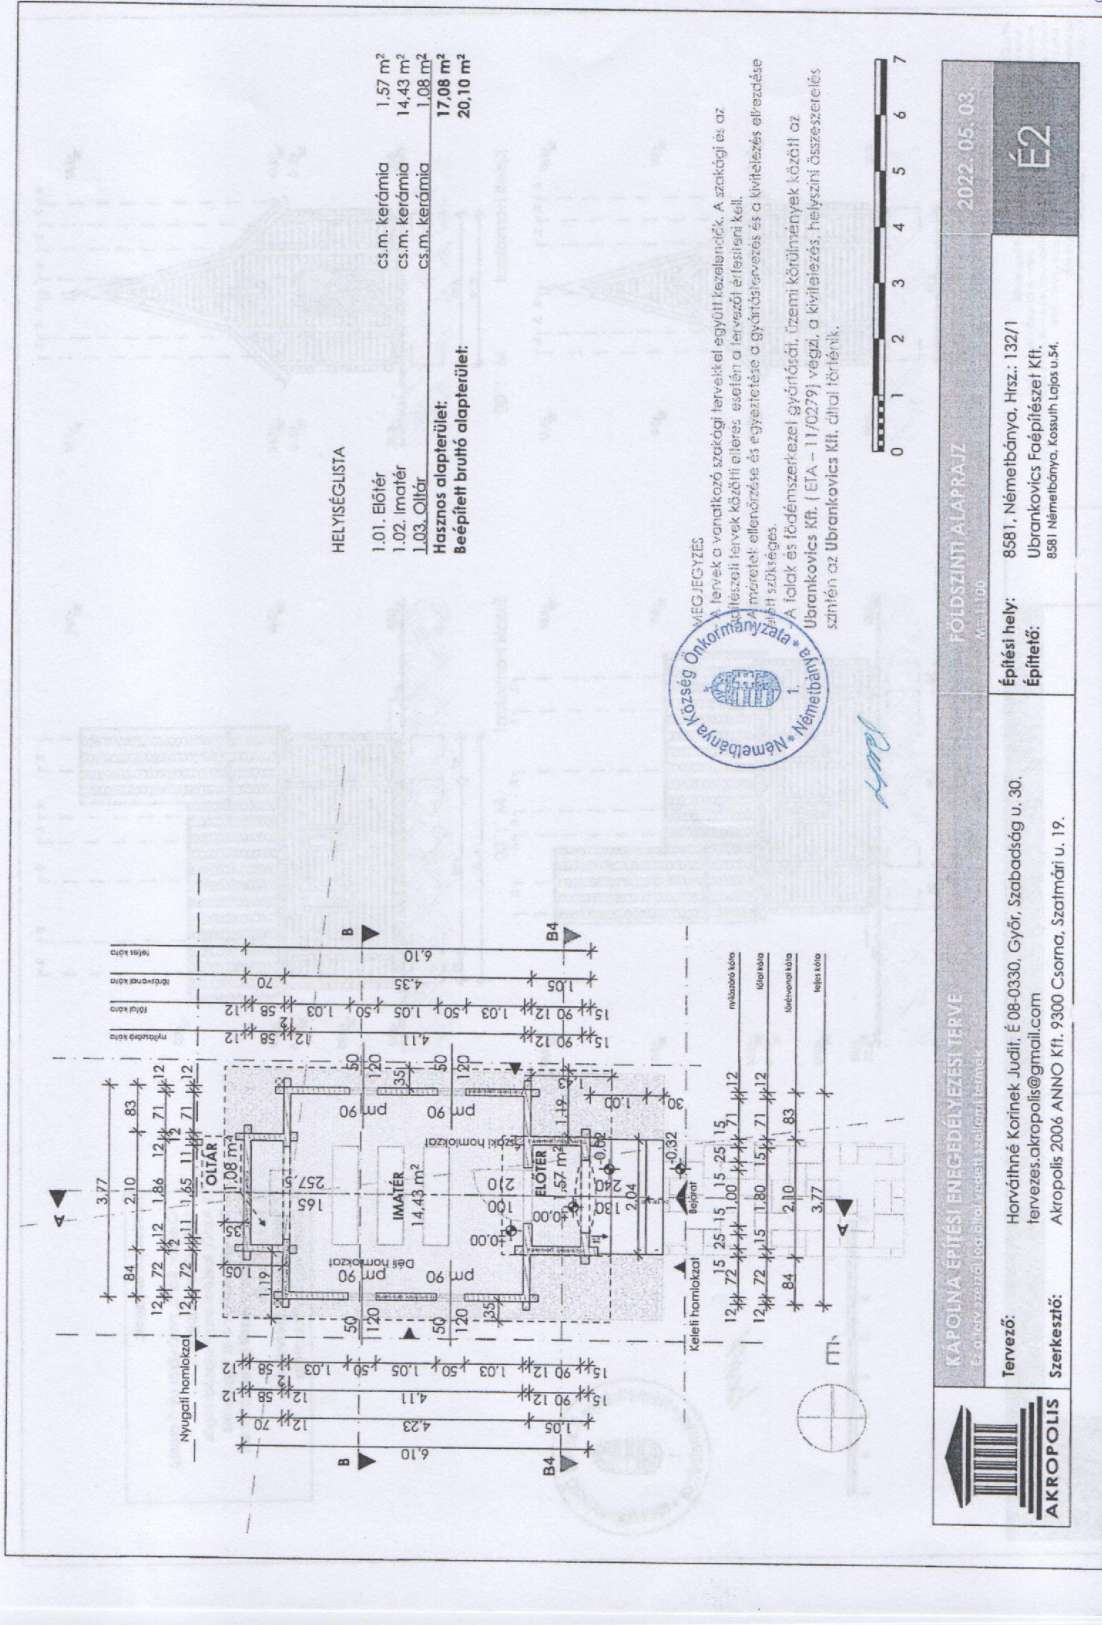


HELYISÉGLISTA


1.01. Előtér	cs.m. kerámia	1,57 m ²
1.02. Imatér	cs.m. kerámia	14,43 m ²
1.03. Oltár	cs.m. kerámia	1,08 m ²
Hasznos alapterület:		17,08 m²
Beépített bruttó alapterület:		20,10 m²

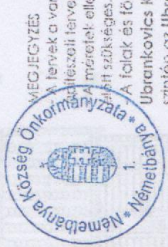

MEGJEGYZÉS
 A terv a vonatkozó szakági tervekkel együttlé kezelendő. A szakági és az engedélyezési tervek közötti ellátás esetén a levezető elválik kell.
 A méretek: ellenőrzése és egyeztetése a gyártószervezés és a kivitelezés elvégzése előtt szükséges.
 A falak és földmészterítkezett gyémántból. Üzemi körülmények között az Ubrankovics Kft. (EFA – 1170279) végzi, a kivitelezés helyszíni összehangolásán az Ubrankovics Kft. által történik.

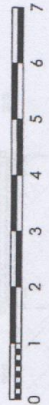

	KAPOLNA ÉPÍTÉSI ENGEDÉLYEZÉSI TERVE É. a tervezési terület előzetes szakmai tanulmányai	FÖLDSZINTI ALAPRAZ M. 1:1100	2022. 05. 03.
	Tervező: Horváthné Korinek Judit, É 08-0330, Győr, Szabadság u. 30. tervezes.akropolis@gmail.com	Építési hely: 8581, Németbánya, Hrsz.: 132/1 Építető: Ubrankovics Főépítészeti Kft., 8581 Németbánya, Kossuth Lajos u.54.	É2
Szerkesztő: Akropolis 2006 ANNO Kft, 9300 Csorna, Szentmári u. 19.			

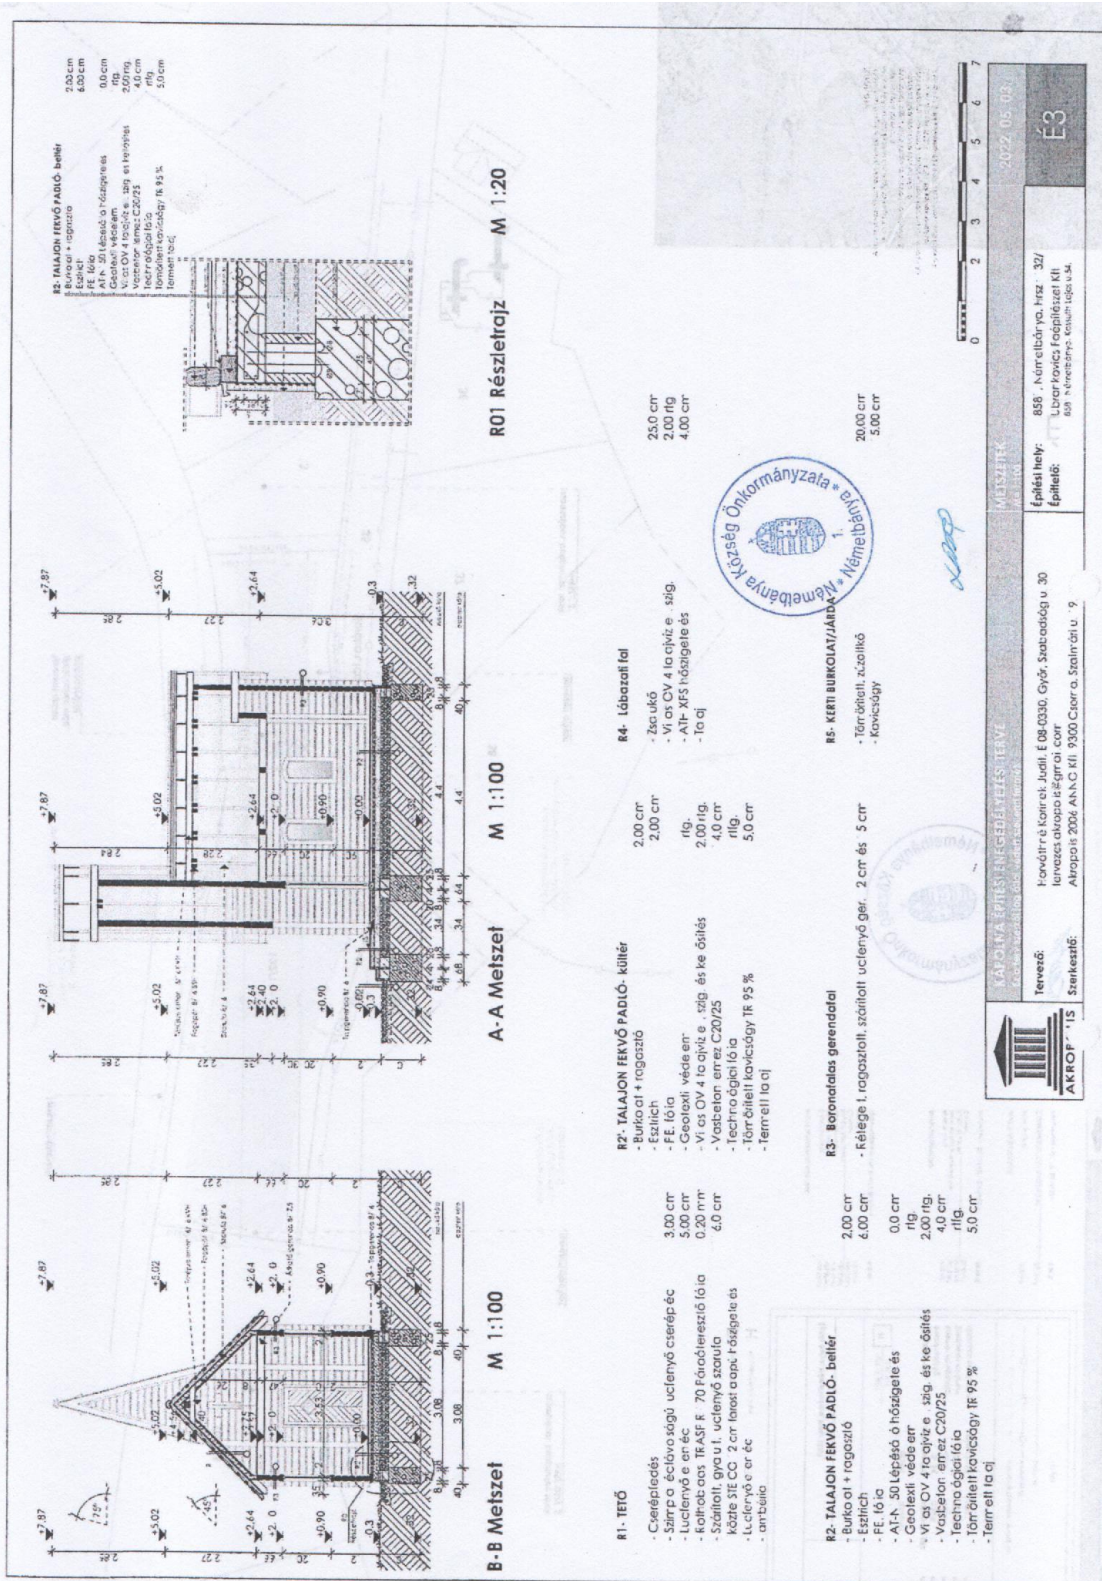

R2 - TALAJON FÉRVŐ PADIÓ - belül
 Burkolat + ragasztó
 FE 10/0
 200 cm
 630 cm
 0,0 cm
 rfg
 2,00 rfg
 4,00 crr
 4,00 crr
 5,00 cm

R01 Részletrajz M 1:20

A-A Metszet M 1:100

B-B Metszet M 1:100

- R1 - TETŐ**
 - Cseréplecedés
 - Szarva a éclovasági uclenyő cseréplec
 - Uclenyő e er ec
 - Kalkobáos TRASF R 70 Fátadleresző ló la
 - Szállított, gyaru l, uclenyő szarula
 - Közéte STE CC 2 crr faosai aap, f őszűgele és
 - Uclenyő e er ec
 - ambelló
- R2 - TALAJON FÉRVŐ PADIÓ - belül**
 - Burkolat + ragasztó
 - Estárich
 - FE 10/0
 - A1-N 50 Lépjáő ő háőzűgele és
 - Geotexli véde er
 - Vi as CV 4 faojtíz e szű, és ke őállítás
 - Vastelón errez C20/25
 - Techno őgárló la
 - Tör őbéllet kavicsűgy Ife 95 %
 - Tenrell ló a l
- R3 - Betonfalas gerendái**
 - Rélege l, ragasztóll, szállított uclenyő ger, 2 crr és 5 crr
- R4 - Lábazati fal**
 - Zse uőő
 - Vi as CV 4 faojtíz e szű,
 - A1P-XFS háőzűgele és
 - ló a l
- R5 - KERET BURKOLAT/JARDA - Memelbélű**
 - Tör őbéllet, zse uőő
 - Kavicsűgy



MÉRSZETT
 2022. 05. 03.

É3


MÉRSZETT
 1000 2 3 4 5 6 7

AKROP '15

Tervező: Kovácsné Kálmán Juli, E 08-0330, Győr, Szabadosági u 30
 levezető igazgatói csoport

Szerkesztő: Atropális 2004, ANNO Kft 9300, Csorna, Szalmácsi u. 9

Építési hely: B56, Munkácsy u. 132/
 Lóbar Pócsok, Foglalkozási Kft
 804 Munkácsy, Keszthely u. 4.

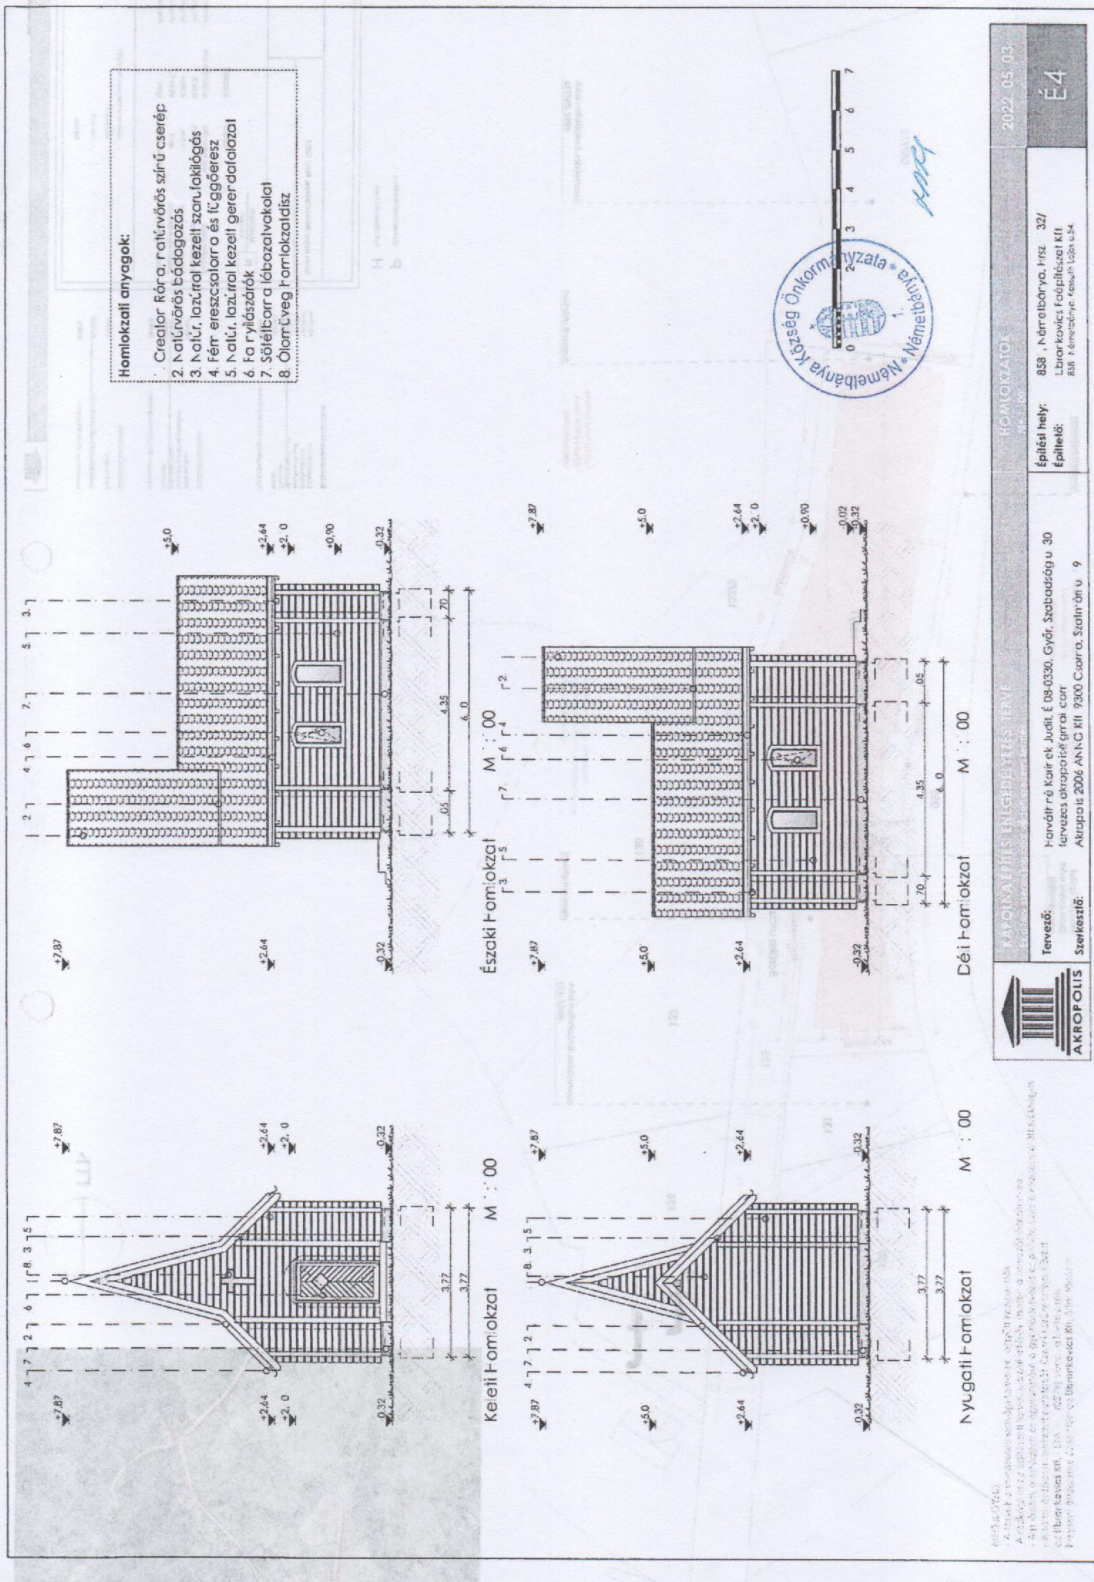




AKROPOLIS
2006 ANNO KFT.

1. ÉPÍTÉSZ MŰSZAKI LEÍRÁS

1.1. ELŐZMÉNYEK, TELEPÍTÉS

A tervezési terület Nemetbánya község észak-keleti felőli oldalán található a 132/1- es helyrajzi számon található. A rendezési terv szerint a hrsz övezeti besorolása FL. A területen a közműbekötés nincs. A hiteles tulajdoni lap szerint az ingatlan per-, teher- és igénymentes.

A telek övezeti besorolása az érvényben lévő Szabályozási Terv szerint:

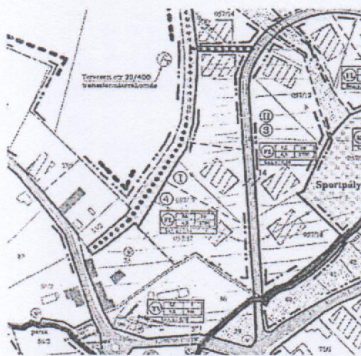

2. Falusias lakóterületek (szabadonálló beépítésű)

Az övezetben elhelyezhető:

- Legfeljebb 2 lakásos lakóépületek
- A helyi lakosság ellátását szolgáló kereskedelmi, szolgáltató, vendéglátó, oktatási épületek.
- Szálláshelyeket tartalmazó épületek

Övezet jele:	FL	SZ	10/15
	4,5	800	
Beépítési mód:	Szabadon álló		
Beépítettség:	10 illetve 15%		
Legnagyobb építmény magassága:	4,5 m		
A telek legkisebb területe:	800 m ²		
szélessége:	30 m		
mélysége:	30 m		
Zöldfűléleti arány:	80%		
Közművesítettség:	mint 1 pont.		

Övezeti besorolása:

FL /SZ/10/15/

4,5 //800

Beépíthetősége:

szabadon álló

Maximum beépíthetősége:

10 % (0,34 %)

Minimális zöldterülete:

80 % (98,99 %)

Maximális építménymagassága:

4,5 m (4,20 m)

Minimális telekterület:

800 m² (5932 m²)

Előkert:


Rendezési terv szerint

Oldalkert:

Rendezési terv szerint

Hátsókert:

Rendezési terv szerint

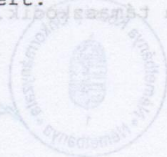



AKROPOLIS
2006 ANNO Kft.

10

Építménymagasság számítása:

Északi homlokzat = 23,39 m²

Déli homlokzat = 23,39 m²

Keleti homlokzat = 19,75 m²

Nyugati homlokzat = 20,37 m²

Összesen = 86,90 m²

terület = 20,94 m

Épületmagasság = $86,90 \text{ m}^2 / 20,94 \text{ m} = 4,20 \text{ m}$

Épületmagasság = 4,20 < 4,50 MEGFELELT!

Beépítettség számítása:

Előírt: 10%

Telek területe: 5932 m²

Összes beépített bruttó alapterület: 20,10 m²

beépítettség = $(20,10 * 100) / 5932 = 0,34 \%$

beépítettség: 0,34% < 10% Megfelelt!

Zöldterület számítása:

Előírt: min. 80%

Telek területe: 5932 m²

Tervezett épület alapterülete: 20,10 m²

Burkolt felületek: 39,30 m²

Összesen 59,40 m²

zöldterület = $100 - ((59,40 * 100) / 5932) = 98,99 \%$

zöldterület: 98,99% > 80% Megfelelt!



1.5. ÉPÜLETSZERKEZETI LEÍRÁS:

A tervezett épület egy fakápolna, ami az Ubrankovics Kft. boronafalás épületekre minősített építési rendszerével (Cédrus gerendaház) készül.

Alapozás: az épület külső (tartó) falai alatt 40 cm széles beton sávalapozás készül.

Lábazat: az alapozásra 1 sor 25 cm vastag zsaluköböl készül.

Betonlemez: 14 cm vtg-ú vasalt aljzat

Előlépcső: az előlépcső szerkezete azonos a betonlemezével, de itt nem készül lábazat, hanem a lemez közvetlenül az alapozásra támaszkodik.



2. RÉTEGFELÉPÍTÉSEK

1 RR


- Cserépfedés
- Szimpla léctávolságú lucfenyő cserépléc 3,00 cm
- Lucfenyő ellenléc 5,00 cm
- Rothoblaas TRASPIR 170 Páraáteresztő fólia 0,20 mm
- Szárított, gyalult, lucfenyő szarufa 16,0 cm közte STEICO 12 cm farost alapú hőszigetelés
- Lucfenyő ellenléc
- lambéria

2 RR

- Burkolat + ragasztó 2,00 cm
- Esztrich 6,00 cm
- PE. fólia
- AT-N150 Lépésálló hőszigetelés 10,0 cm
- Geotextil védelem 1 rtg.
- Villas OV 4 talajvíz ell. szig. és kellősítés 2,00 rtg.
- Vasbeton lemez C20/25 14,0 cm
- Technológiai fólia 1 rtfg.
- Tömörített kavicság TR 95 % 15,0 cm
- Termett talaj

2' RR

- Burkolat + ragasztó 2,00 cm
- Esztrich 12,00 cm
- PE. fólia
- Geotextil védelem 1 rtg.
- Villas OV 4 talajvíz ell. szig. és kellősítés 2,00 rtg.
- Vasbeton lemez C20/25 14,0 cm
- Technológiai fólia 1 rtfg.
- Tömörített kavicság TR 95 % 15,0 cm
- Termett talaj

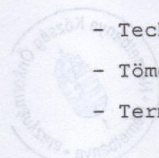



AKROPOLIS
2006 ANNO Kft.

3. HELYISÉGLISTA

1.01. Előtér	cs.m. kerámia	1,57 m ²
1.02. Imatér	cs.m. kerámia	14,43 m ²
1.03. Oltár	cs.m. kerámia	1,08 m ²
Hasznos alapterület:		17,08 m²
Beépített bruttó alapterület:		20,10 m²

4. ANYAGOK ÉS SZÍNEK ISMERTETÉSE

1. Creaton Róna, natúrvörös színű cserép
2. Natúrvörös bádогоzás
3. Natúr, lazúrral kezelt szarufakilógás
4. Fém ereszcatorna és függőeresz
5. Natúr, lazúrral kezelt gerendafalazat
6. Fa nyílászárók
7. Sötétbarna lábavatvakolat
8. Ólomüveg homlokzatzdíz

A tervezett épületet a területre vonatkozó előírásokhoz illesztettük. Az építési tevékenység látványhatása a tájra csak kisebb mértékű. A közvetlen illetve tágabb környezet látványát, tájképi formáját meghatározó módon nem befolyásolja.

Illeszkedés vizsgálata képen:



Handwritten signature



AKROPOLIS
2006 ANNO Kft.

Megjegyzés

Jelen tervek bejelentési tervek, nem pótolják az épület kiviteli terveit.

Általános előírások:

Az építkezést csak jogerős építési engedély birtokában lehet elkezdni.

Az építkezés folyamán a biztonságtechnikai és a balesetvédelmi előírásokat szigorúan be kell tartani. Az építés során csak minőségi tanúsítvánnyal ellátott építési célú anyagokat lehet felhasználni és az építménybe beépíteni. A tervtől eltérni csak a tervező hozzájárulásával, valamint szükség esetén az építési engedély módosításával lehetséges. Jelen tervdokumentáció építési engedélyezési terv. A terv a tervező szellemi tulajdona, melynek védelmét törvény biztosítja.

2022.05.03.

Horváthné Korinek Judit

(építész tervező)

9029 Győr, Szabadság u.30.

É 08-0330



Handwritten signature or mark below the Nemtelbánya stamp.



AKROPOLIS
2006 ANNO Kft.

14.

Megjegyzés

5. PARKOLÁSI MÉRLEG

4. számú melléklet a 253/1997. (XII. 20.) Korm. rendelet alapján nem releváns.

Általános előírások:

6. ÉPÍTMÉNY SZÁMÍTOTT ÉRTÉKE

Építményérték számítása:

245/2006. (XII. 5.) Korm. rendelet 1. melléklete szerint:

Lakó, üdülő, kulturális, nevelési, oktatási, hitéleti, egészségügyi, szociális, igazgatási rendeltetésre szolgáló épület, épületrész

140.000 Ft/m²

Bekerülési költség számítás:

Építmény összesen: $17,08 * 140.000 = 2.391.200$ -Ft

ÖSSZESEN: = 2.391.200 -Ft

Hörvátvárosi Községi Önkormányzat
(Építész tervező)
9023 Győr, Szabadság u. 30.
É 08-0330



Handwritten signature



VESZPRÉM MEGYEI KORMÁNYHIVATAL

Ügyszám:	VE/51-ETDR/4337-2/2022	Tárgy:	8581 Németbánya, 132/1 hrsz.-ú ingatlanon kápolna építésére vonatkozó építési engedély jogutódlás iránti kérelem ügye
Ügyintéző:	Bolla Bernadett		
Szervezeti egység:	Építésügyi Osztály 2.		
Telefonszám:	89/795-039		
ÉTDR azonosító:	202200192567		
ÉTDR iratazonosító:	IR-001056997/2022		

VÉGZÉS

A **Ubrankovics József Pál** (8581 Németbánya, Kossuth utca 54., továbbiakban: Kérelmező) megbízásából eljáró Horváthné Korinek Judit Zsuzsanna (továbbiakban: Meghatalmazott) által benyújtott kérelmére a **8581 Németbánya, 132/1 hrsz.-ú ingatlanon kápolna építésére vonatkozó – 2022. május 27-én kelt VE/51-ETDR/2978-6/2022 ügyszámon az Ubrankovics Faépítészeti Kft. (8581 Németbánya, Kossuth utca 54.) részére kiadott (ÉTDR azonosító: 202200164528, ÉTDR iratazonosító: IR-000923841/2022) - építési engedély jogutódlását a kérelmező jogutód tekintetében megállapítom és tudomásul veszem.**

A VE/51-ETDR/2978-6/2022 ügyszámú építési engedély építtetője a továbbiakban: Ubrankovics József Pál (8581 Németbánya, Kossuth utca 54.)

A VE/51-ETDR/2978-6/2022 ügyszámú építési engedély határozat egyéb előírásait változatlanul fenntartom, végzésem a határozattal együtt érvényes.

A döntés a közléssel véglegessé válik és végrehajtható. A döntéssel szemben a közlésétől számított 15 napon belül közigazgatási per kezdeményezhető, amelyet keresetlevéllel kell megindítani a hivatalos kapcsolattartás szabályai szerint (személyesen, postai úton, vagy az ügyfélkapu használatával) a döntést hozó hatóságnál.

A jogi képviselővel eljáró fél, valamint a gazdálkodó szervezet a keresetlevelet kizárólag elektronikus úton, a <https://e-kormanyablak.kh.gov.hu> honlapon lévő űrlap kitöltésével, vagy az ÉTDR alkalmazásával (Építésügyi hatósági engedélyezési eljárásokat Támogató elektronikus Dokumentációs Rendszer) az adott eljáráshoz kapcsoló feltöltéssel köteles benyújtani.

Az ügyben eljáró hatóság Hivatali Kapu elérhetőségei az alábbiak:
Hosszú neve: Veszprém Megyei Kormányhivatal Építésügyi és Örökségvédelmi Főosztály.
Rövid neve: VEMKHEP, KRID száma: 555423120.

A keresetlevélhez csatolni kell azt az okiratot vagy annak másolatát, amelyre a fél bizonyítékként hivatkozik, amely a képviselővel való eljárás esetén a képviseleti jogosultságot igazolja, illetve amely a bíróság által hivatalból figyelembe veendő tény igazolásához szükséges.

Ha a felperes jogi képviselővel jár el, a keresetlevél tartalmazza a felperes jogi képviselőjének nevét, székhelyét, ügyvédi iroda esetén az ügyintéző nevét, több jogi képviselő esetén a hivatalos iratok kézbesítésére kijelölt jogi képviselő megjelölését, telefonos, illetve elektronikus elérhetőségét. A jogi képviselő nélkül eljáró felperes a keresetlevelet jogszabályban meghatározott nyomtatványon is előterjeszheti. A keresetlevél benyújtására nyitva álló határidőt az ítélezési szünet nem érinti.

A keresetlevél benyújtásának a döntés hatályosulására halasztó hatálya nincs, a fél azonban azonnali jogvédelem keretében halasztó hatály elrendelését kérheti. A kérelember

ELEKTRONIKUSAN HITELESÍTVE ZÁRADÉKOLVA – ÉTDR

ELEKTRONIKUSAN HITELESÍTVE ZÁRADÉKOLVA – ÉTDR

Építésügyi és Örökségvédelmi Főosztály
 8500 Pápa, Fő utca 12.
 telefon: 89/795-014, e-mail: papa.epitesugy@veszprem.gov.hu
 KRID azonosító: 555423120

16.

azokat az indokokat, amelyek az azonnali jogvédelem szükségességét megalapozzák, és az ezek igazolására szolgáló okiratokat csatolni kell. A kérelmet megalapozó tényeket valószínűsíteni kell. A Törvényszék az azonnali jogvédelem iránti kérelemről a beérkezésétől számított tizenöt napon belül dönt. Hiánypótlásnak nincs helye. A kérelem teljesítését biztosíték adásához kötheti. A halasztó hatály elrendelése esetén a döntés nem hajtható végre, annak alapján jogosultság nem gyakorolható, és egyéb módon sem hatályosulhat. A végrehajtás a kérelemnek a végrehajtást foganatosító szerv tudomására jutásától annak elbírálásáig, de legkésőbb az elbírálásra nyitva álló határidő elteltéig nem foganatosítható, kivéve, ha a közigazgatási szerv a döntést azonnali végrehajthatónak nyilvánította. A tudomásszerzésig foganatosított végrehajtási cselekmények eltérő rendelkezésének hiányában hatályban maradnak. A keresetet a Veszprémi Törvényszék bírálja el. A Törvényszék az ügy érdemében tárgyaláson kívül határoz, ha a felek egyike sem kérte tárgyalás tartását, és azt a bíróság sem tartja szükségesnek. Tárgyalás tartását a fél keresetlélvélben kérheti. A felet – ideértve a beavatkozót és az érdekeltet is – a Törvényszék eljárásában illetékfeljegyzési jog illeti meg.

INDOKOLÁS

Ubrankovics Faépítészeti Kft. (8581 Némethánya, Kossuth utca 54.) a VE/51-ETDR/2978-6/2022 ügy-számú határozattal építési engedélyt kapott tárgyi ingatlanon kápolna épület építésére. Kérelmező kérelmet nyújtott be Hatóságomhoz arra vonatkozólag, hogy a kivitelezési tevékenységet, mint jogutód építtető kívánja elvégezni. A tényállás tisztázását követően az építésügyi és építésfelügyeleti hatósági eljárásokról és ellenőrzésekről, valamint az építésügyi hatósági szolgáltatásról szóló 312/2012. (XI. 8.) kormányrendelet 53. § alapján a rendelkező részben foglaltak szerint döntöttem. A jogorvoslati tájékoztató az általános közigazgatási rendtartásról szóló 2016. évi CL. törvény 112. § (2) bekezdés e) pontján, a 114. § (1) bekezdésén, az épített környezet alakításáról és védelméről szóló 1997. évi LXXVIII. törvény 53/l. §, a közigazgatási perrendtartásról szóló 2017. évi I. törvény 37-39. §-án, 50-51. §-án, 52-53. §-án, és az illetékekről szóló 1990. évi XCIII. törvény 62. § (1) bekezdés h) pontján alapul. Hatáskörömet és illetékességet az építésügyi és az építésfelügyeleti hatóságok kijelöléséről és működési feltételeiről szóló 343/2006. (XII. 23.) Korm. rendelet 1. §-a, valamint a fővárosi és megyei kormányhivatalokról, valamint a járási (fővárosi kerületi) hivatalokról szóló 86/2019. (IV. 23.) Korm. rendelet 2. § (1) bekezdése állapítja meg. A kiadmányozás a Veszprém Megyei Kormányhivatal kormány megbízottjának a kiadmányozás rendjéről szóló 4/2020. (III. 2.) sz. utasításán alapul.

Pápa, 2022. augusztus 4.

Takács Szabolcs
főispán
nevében és megbízásából

Pongrácz Barbara
osztályvezető

7. Indokolás az értéktárba történő felvétel mellett:

Németbánya lakossága büszke erre páratlanul szép környezetben álló magánkápolnára. A betérő látogatók emlékkönyvbe írt megjegyzései mind arról tanúskodnak, hogy milyen fontos a természet szeretete, a hit, az emberek iránti tisztelet és szeretet. Mindezt meg lehet találni ebben a kis csodálatos épületben, főleg ha leülünk padjaira és csendben elmélkedünk a világról. A vendégkönyv bejegyzéseinek minden egyes sora indoklás az értéktárba való felvételre!!!

„Isten áldja meg Ubrankovics Pali barátomat, kollégámat, egykori tanáromat! Szép gesztus, gyönyörű kivitelezés, méltó szimbólum Istennek, embernek, ERDŐNEK egyaránt! Kívánom, hogy még sok éven át nyújtson számodra áhítatos elmélkedést, otthont ez a szentély!
(Németbánya. 2022 karácsonyán Nagy Pál”

„Csodálatos e kápolna, a természet és jóság kápolnája. Köszönet azért, hogy mindez ma 2022-ben megszületett.”

„Ez egy csodálatos helyszín, az elveszett lelkek megnyugvásához és gyógyulásához, amitől Mária Magdolna „személyes” jelenléte maga a vigasz. Mindezt tiszta szívből tanúsíthatom.
2022 karácsonyán Angi”

„Megható! Hinni az emberben! Hinni, hogy nem ronthatunk el mindent! Itt a keresztény kultúra volt, - van- és lennie kell! 2023. 03.04. Mrena József”

„Vigasztal és boldoggá tesz, hogy itt lakóként bármikor ide jöhetek vigasztalódni, gyönyörködni, meghajolni isten teremtménye előtt, aki képes volt ezt a csodát létrehozni az őt támogatók segítségével.”

„Csodálatos alkotás! A fa illata mennyei és mindaz a nyugalom, amelyet ez a kápolna áraszt, leírhatatlan! Mestermunka minden, ami ebben a helységben van. Hála érte! 2022. 04. 30.
Balpataki Laura”

„Megláttam. Gyönyörű! Bejöttem. Sírtam. Leültem. Megnyugodtam. Hazavitem. Évi”

„Ennek a helynek minden szeglete békét és szeretetet sugároz. Ha itt megpihensz, vigyél magaddal egy picit darabot, építsd tovább mindennapjaidban, hogy jobbá és szebbé legyen a világ neked és embertársaidnak. 2023 pünkösd vasárnapján. Ilona”

„Embernek köszönet, Istennek hála ezért az alkotásért. Mária, magyarok anyja vigyázz országunkra! Köszönettel, hogy itt lehettem: Molnárné”

2023 május 21.-én nagyon viszontagságos út után találtuk meg ezt a kis csodát! Nagyon boldogok voltunk, mert a látvány és a hangulat, amit itt éreztünk, megérte! Köszönjük Szűz Mária, hogy imádkozhattunk Nálad! Kereszt Józsefné Pápa”

Néhány bejegyzés a vendékönyvből

Csodálatos a KÁPOLNA, a természet is ember
jószág KÁPOLNAJA. Köszönet azért, hogy
minden ma, 2022-ben megszületett!

Tisztelettel és köszönettel:
Takar Tímea
Farkasgyepű

2022. 12. 27.

2023. 05. 28.

Uyglatam. Gyönyörű.

Bejöttem. Szentem.

Szültem. Meggyógyultam.

Haza vittem.

Ennek a helynek minden részlete békét
és szeretetet sugároz. Ha itt megpihenek,
vagyok magamból egy kicsit darabot, építse
szóval minden napjaidban, hogy jobba és
sebbe legyen a világ, neked és ember-
sársáridnak.

2023. Pünkösd vasárnapján

Papprika Ilona

Boldogatos alkotás ! ♥ A fa ellata
 menzei és mindaz a nyugalom, amit
 ez a kárpóka által elérhetek :)
 Hester munka minden, ami elter a
 helyeséget van. A reálitással is benne
 van az öntudat ♥ kíváncsi azt az
 Aldozt Henderkés, ami ill. keresztet
 a Henderkés is ! Hála erre ♥
 2023.04.30. Balhózi Lára


Kedves Palikán !
 Ezt a csodás képeket látnom kellett!
 Nagyon nagy gratuláció! Palikán és a
 családtagjai !!
 - Régi barátokkal volt a fog
 Nemeskötő 2022.XII.18. Kósi Tamás

Amulatta egyt!
 Maghat!
 Hinni az emberben,
 Hinni hogy nem rothkatt
 d mindent.
 Itt a Hesztő Kultúra
 volt - van - lennie kell !
 2023.03.04. Jurena János

Jelen a lépi meg a honi zónis Pdi
 Dandómat, kellejemet, néhai tenné
 Szép gesztus, gyönyörű kintérel, méltó
 emlékekben Istent, embert, FDS,
 Egyszerű ! Kívánom, hogy még sok é
 nyitson számára a hitet és a melles
 állhat az a szentély !
 Venetkés, 2022. Kóniás János :
 (A hit és az élet az az, ami nem megy nél
 nél az isten!)

Örülök, hogy Urbankovics Pál személyesen ugyan
 #PITŐMESTERT kapott falus, és a kápolna kapcsán
 a HALHATATLANOK sorába lépett - remélem,
 ISTEN is egyetért velem.
 Ez egy boldogatos helyszín az elvesztett lelkek
 meggyógyításához és gyógyulásához, amik(öl)-hez
 MARIÁ-MAGDOLNA "személyes" jelölte maga a
 VIGASZ. mindent tiszta szívvel tanulmányoztam
 2022. KARÁCSONYON
 Anfi

2023 szeptember 8.-ra Ubrankovics Pál meghívást kapott a hatvani Széchenyi Zsigmond Kárpát-medencei Magyar Vadászati Múzeumba - a második legolvasottabb magyar írónak - Fekete Istvánnak személyes ereklyéit őrző emlékszoba ünnepélyes átadására. A rendezvényt megtisztelte látogatásával Fekete István író fiának felesége, ifj. Fekete Istvánné Fekete Márta, aki az Amerikai Egyesült államokból érkezett az eseményre. A kápolna építő Ubrankovics Pál itt találkozott vele. Ekkor írta ifj. Fekete Istvánné a kápolna emlékkönyvébe az alábbi sorokat:

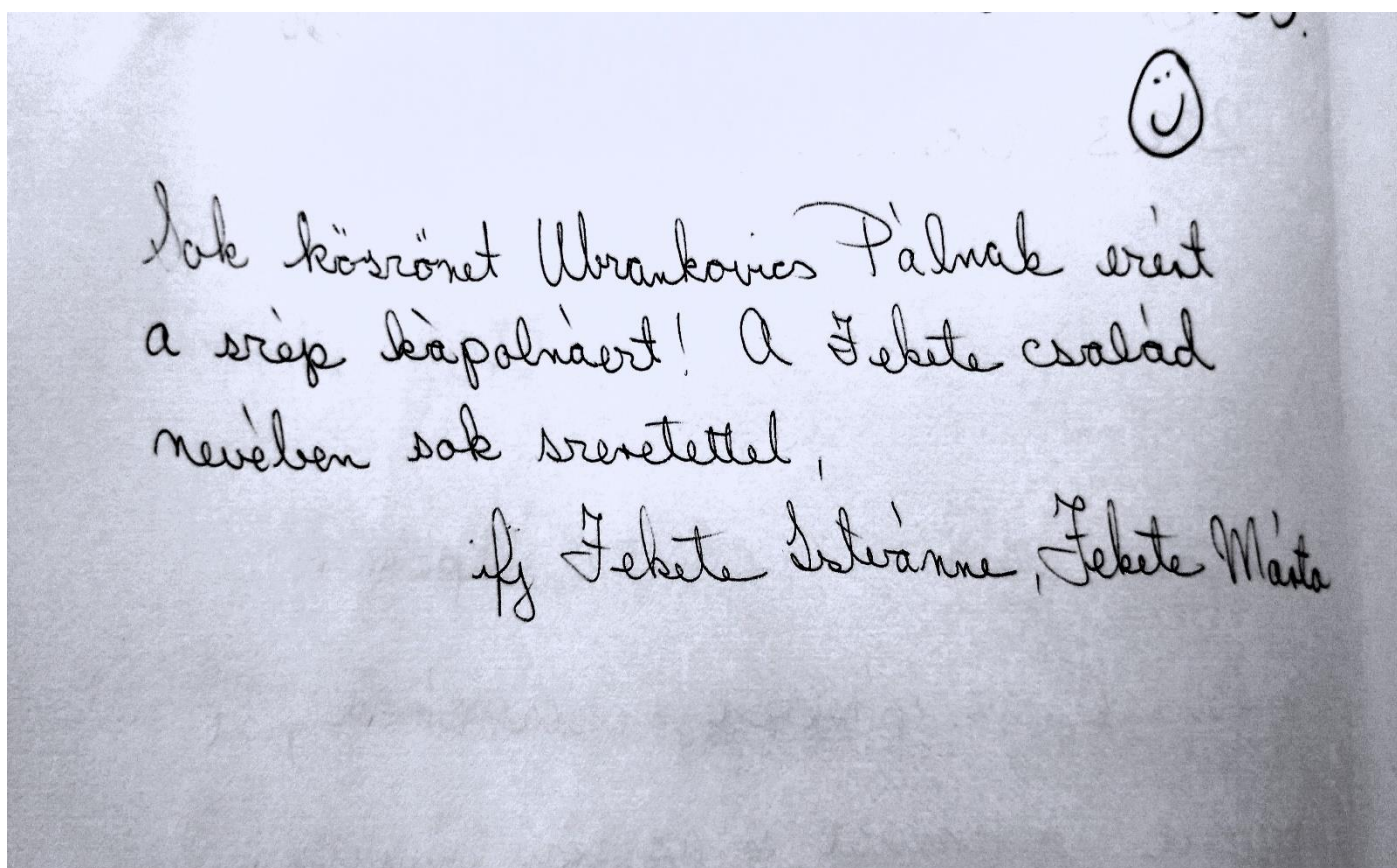

Ifj. Fekete István idős kora miatt (94 éves) már nem vállalkozott a hosszú útra)

Kitűnő helyszín választás, csodálatos építmény a Teremtő dicsőítésére és minden ide látogató örömeire.
 Köszönet és hála az építőknek!
 Külön köszönet Kiss Albertné Éva néninek, kedves Tanárnőmnek, hogy megmutatta!
 Üdvözlettel: Takács Szabolcs

szóval sokan
 Gáspár Valéria
 János Mária
 és a többiek

Veszprém Vármegyei Kormányhivatal
 Főispáni Kabinet

2023. 09. 27.



Takács Szabolcs főispán bejegyzése az emlékkönyvből:
 „Kitűnő helyszín választás, csodálatos építmény a Teremtő dicsőítésére és minden ide látogató örömeire- Köszönet és hála az építőknek! Külön köszönet Kiss Albertné Éva néninek, kedves Tanárnőmnek, hogy megmutatta! Üdvözlettel Takács Szabolcs” (és még 6 munkatárs)



Veszprém Vármegyei Kormányhivatal Főispáni
 Kabinetje látogatása a kápolnában.



8. A nemzeti értékkel kapcsolatos információt megjelenítő források listája (bibliográfia, honlapok, multimédiás források):

9. A nemzeti érték hivatalos weboldalának címe:

III. MELLÉKLETEK


1. Az értéktárba felvételre javasolt nemzeti érték fényképe vagy audiovizuális-dokumentációja
2. A Htv. 1. § (1) bekezdés *m*) pontjának való megfelelést valószínűsítő dokumentumok, támogató és ajánlólevelek
3. A javaslatban megadott adatok kezelésére, illetve a benyújtott teljes dokumentáció, - ideértve a csatolt dokumentumok, saját készítésű fényképek és filmek felhasználására is - vonatkozó hozzájáruló nyilatkozat
4. A nem saját készítésű dokumentumok szerepeltetése esetén az adott dokumentum tulajdonosának hozzájáruló nyilatkozata a szabad felhasználásról

NYILATKOZAT

a helyi érték felhasználásáról

Alulírott Ubrankovics József Pál engedélyezem, hogy a Kiss Albertné által az Erdő Kápolnájáról készített javaslatához az összes tervdokumentációt Németbányai Értéktár Bizottsága korlátlanul, bármikor térítés- és díjmentesen felhasználhassa és nyilvánosságra tegye a helyi értékek adminisztrációja, archiválása dokumentálása és népszerűsítése érdekében.

Kelt Németbánya, 2023. június 10

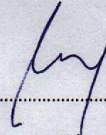

Név

Ubrankovics József Pál

cím: 8581 NÉMETBÁNYA, KÖLSUTAK u. 5k.

szig. sz. 073531 IE

telefon +36-30-9463-711

(inf@ubrakovics.hu)

NYILATKOZAT

a helyi érték felhasználásáról

Alulírott Kiss Albertné engedélyezem, hogy az Erdő Kápolnájáról készített javaslatomhoz az összes fotót a Németbányai Értéktár Bizottsága korlátlanul, bármikor térítés- és díjmentesen felhasználhassa és nyilvánosságra tegye a helyi értékek adminisztrációja, archiválása dokumentálása és népszerűsítése érdekében.

Kelt Németbánya, 2023. június 10



Név

Kiss Albertné

cím: Németbánya, Kossuth Lajos u. 39

szig sz. 168805NE

telefon 89/350-019 30/ 290.8333


TÁMOGATÓ NYILATKOZAT

Alulírott, Marcsik Zoltánné Király Ágnes polgármester támogatom, **Az Erdő Kápolnája**, települési értéktárba történő felvételét.

Indoklás:

Ubrankovics József Pál, Németbánya Község Önkormányzata képviselőtestületének tagja, magánterületén építette fel a 2022. decemberében elkészült kápolnáját, mely az Erdő Kápolnája nevet viseli. A kizárólagosan faanyagból készült építmény ajtaja, mindenki számára állandóan nyitva áll, hirdetve a németbányai nyitott, vendégszerető szemléletet. Az Erdő Kápolnáját az erdő szeretete és szellemisége ihlette, építésének célja a soproni Erdészeti Technikum igazgatója és tanárai előtt lerótt tisztelet. A Fekete István idézetekkel teli Kápolna, a harangtoronyban helyet foglaló 39 kg-os harangjával, a látogatókat fogadó fa illatával, felejthetetlen élményt és lelki támaszt nyújt az idelátogatóknak. A vendégkönyvben olvasható számtalan bejegyzés is arról tanúskodik, hogy az Erdő Kápolnájának méltó helye van helyi értékeink sorában.

Németbánya, 2023. augusztus 12.

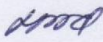
Marcsik Zoltánné Király Ágnes

polgármester

