
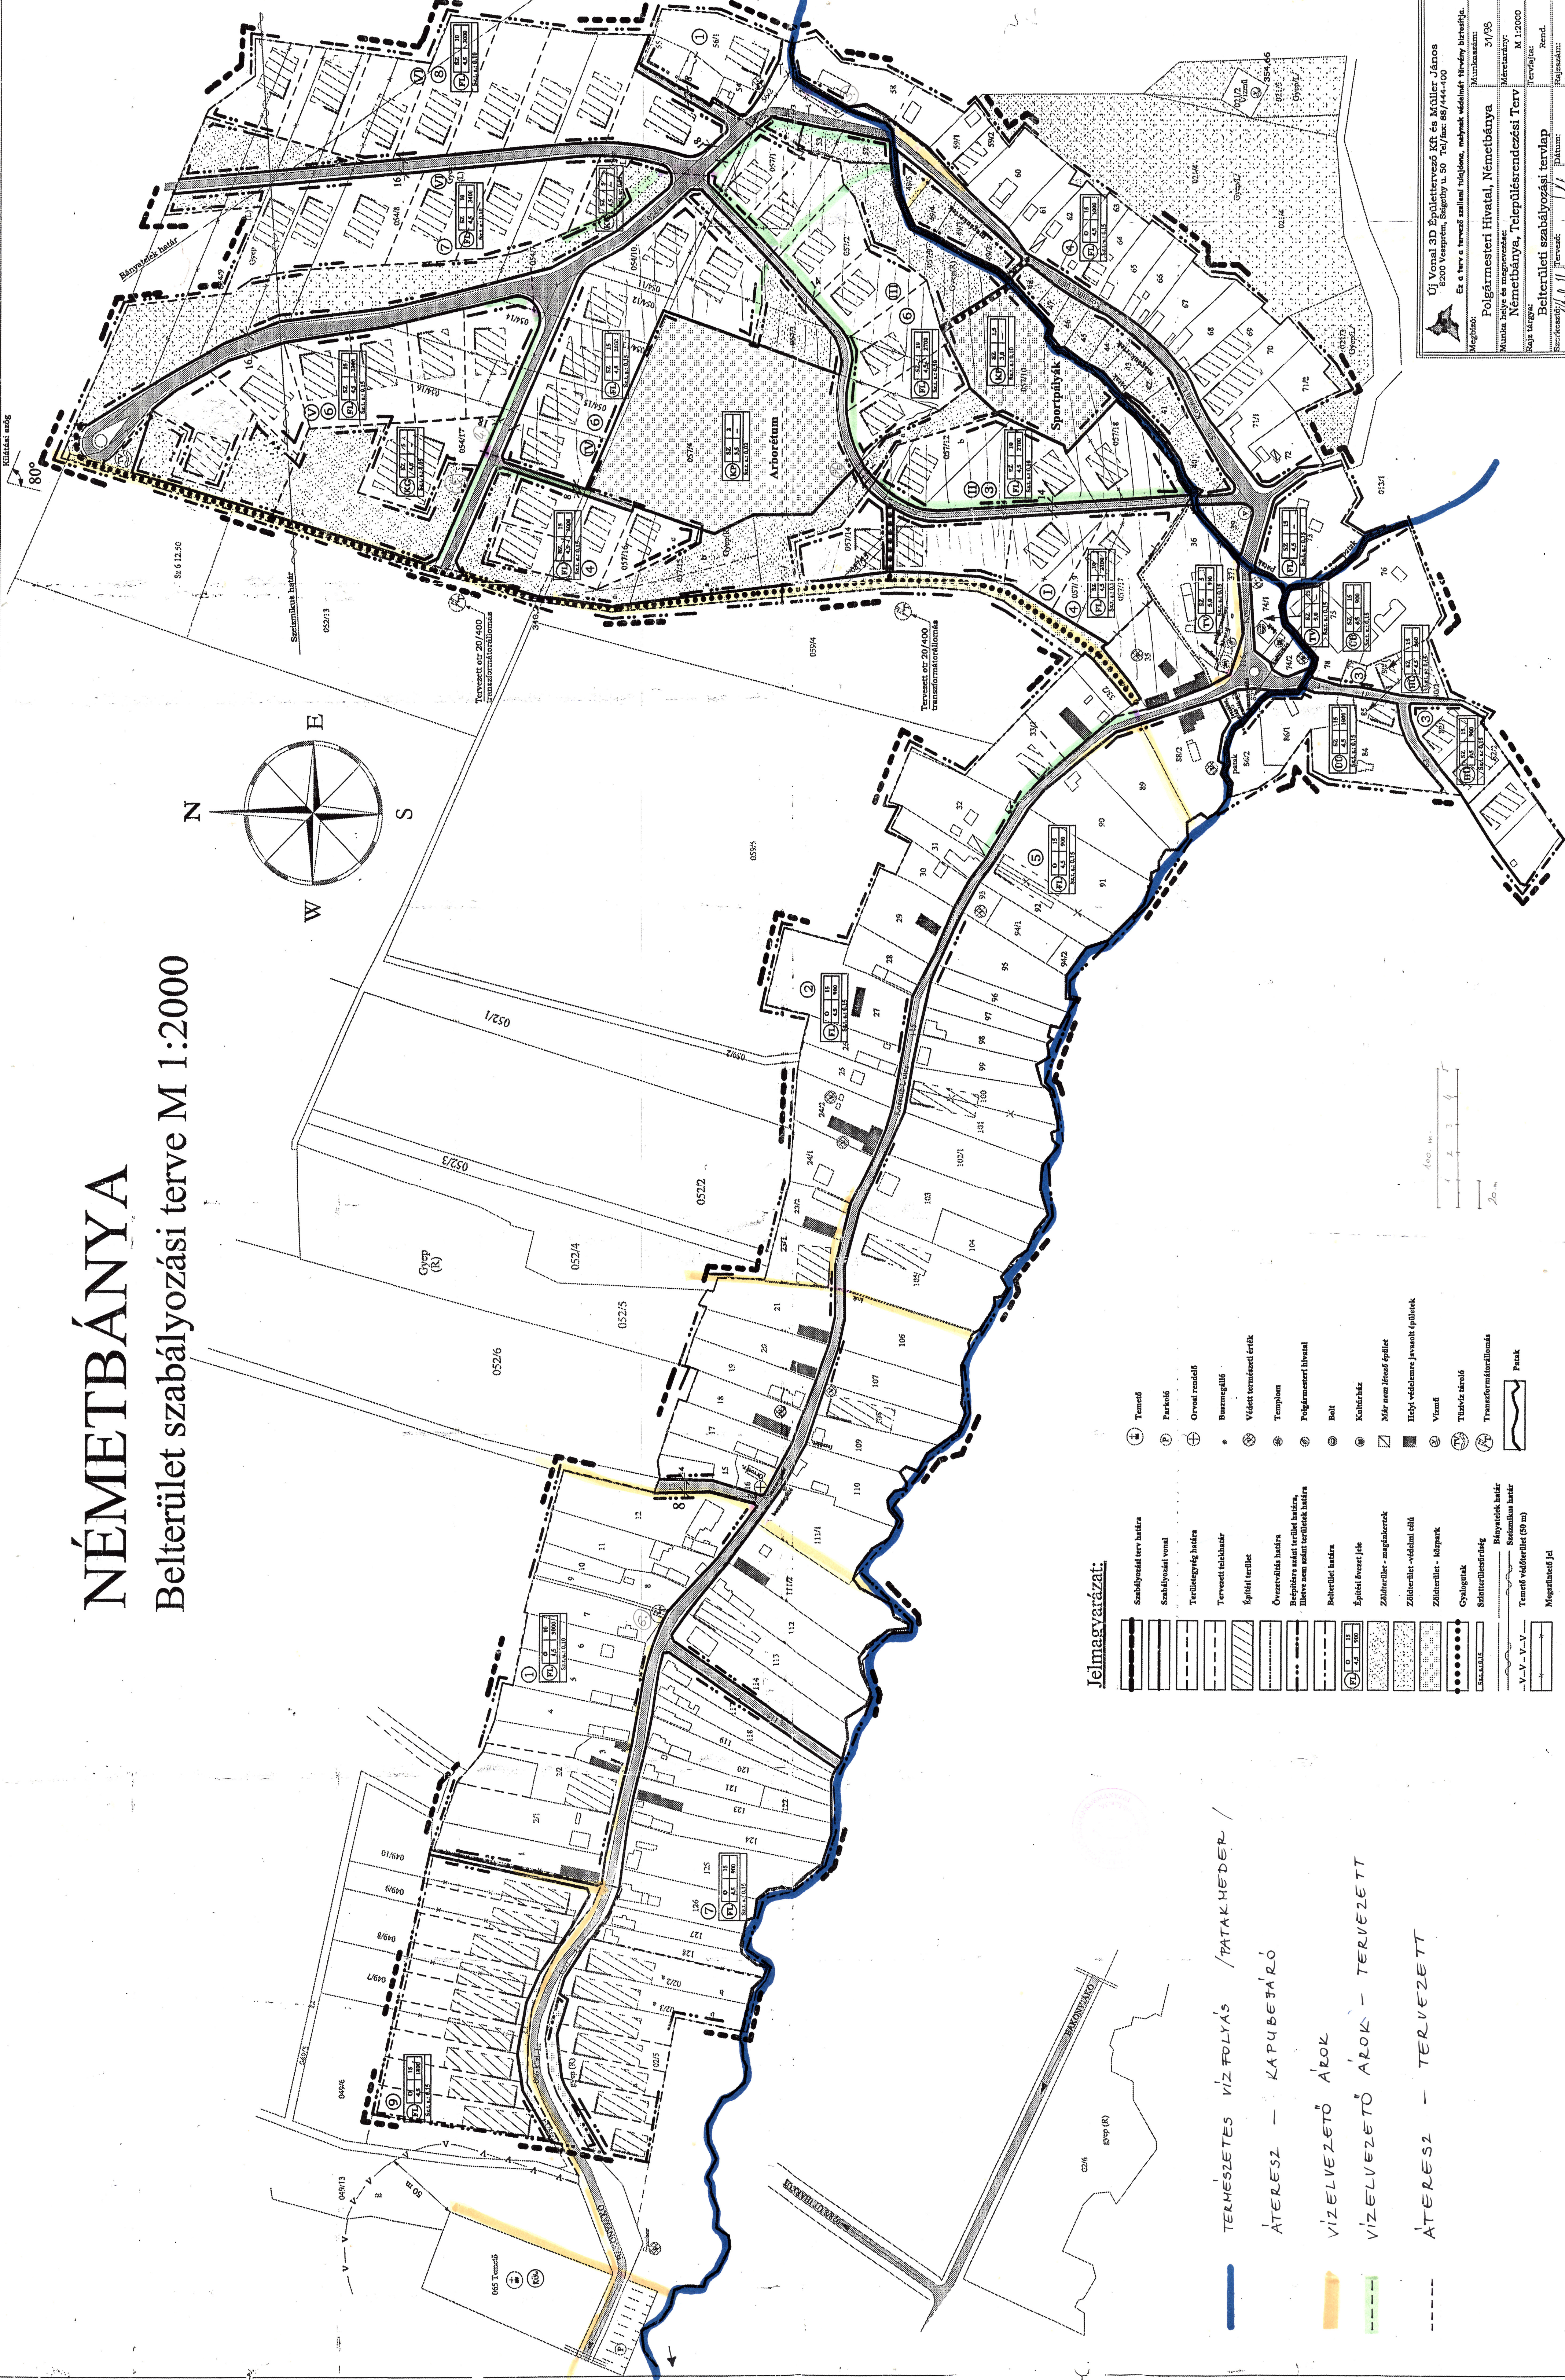


NÉMETBÁNYA

Belterület szabályozási terve M 1:2000

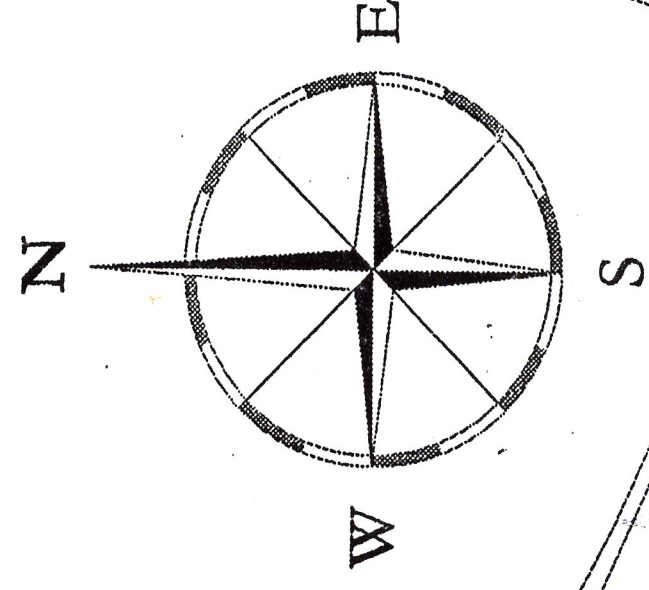

Jelmagyarázat:

- | | | | |
|--|--|--|-----------------------------------|
| | Szabályozási terv határa | | Terasz |
| | Szabályozási vonal | | Parkoló |
| | Területi határ | | Orvosi rendelő |
| | Tervezett telekhatár | | Buszmegálló |
| | Épület terület | | Védett természetű érzék |
| | Övezetelési határ | | Templom |
| | Beépítési terület határa, illetve nem eszt. területek határa | | Polgármesteri hivatal |
| | Belterület határa | | Bolt |
| | Építési terület | | Költőház |
| | Zöldterület - megalakított | | Már nem létező épület |
| | Zöldterület - felújított | | Helyi védelemre javasolt épületek |
| | Zöldterület - kárpók | | Víznyel |
| | Gyalogos | | Tűzoltó |
| | Szintjelölés | | Transzformátorállomás |
| | Bányászati határ | | Fűző |
| | Szintjelölés | | |
| | Tervezett vízvezető | | |
| | Vízvezető | | |
| | Negatív jel | | |

TERHESZETES VÍZFOLYÁS / PATAKHEDER /

ÁTERESZ - KAPUBEJÁRÓ

VIZELVEZETŐ ÁROK

VIZELVEZETŐ ÁROK - TERVEZETT

ÁTERESZ - TERVEZETT